Umbau + Erweiterung Haupt-und Realschule Iffezheim

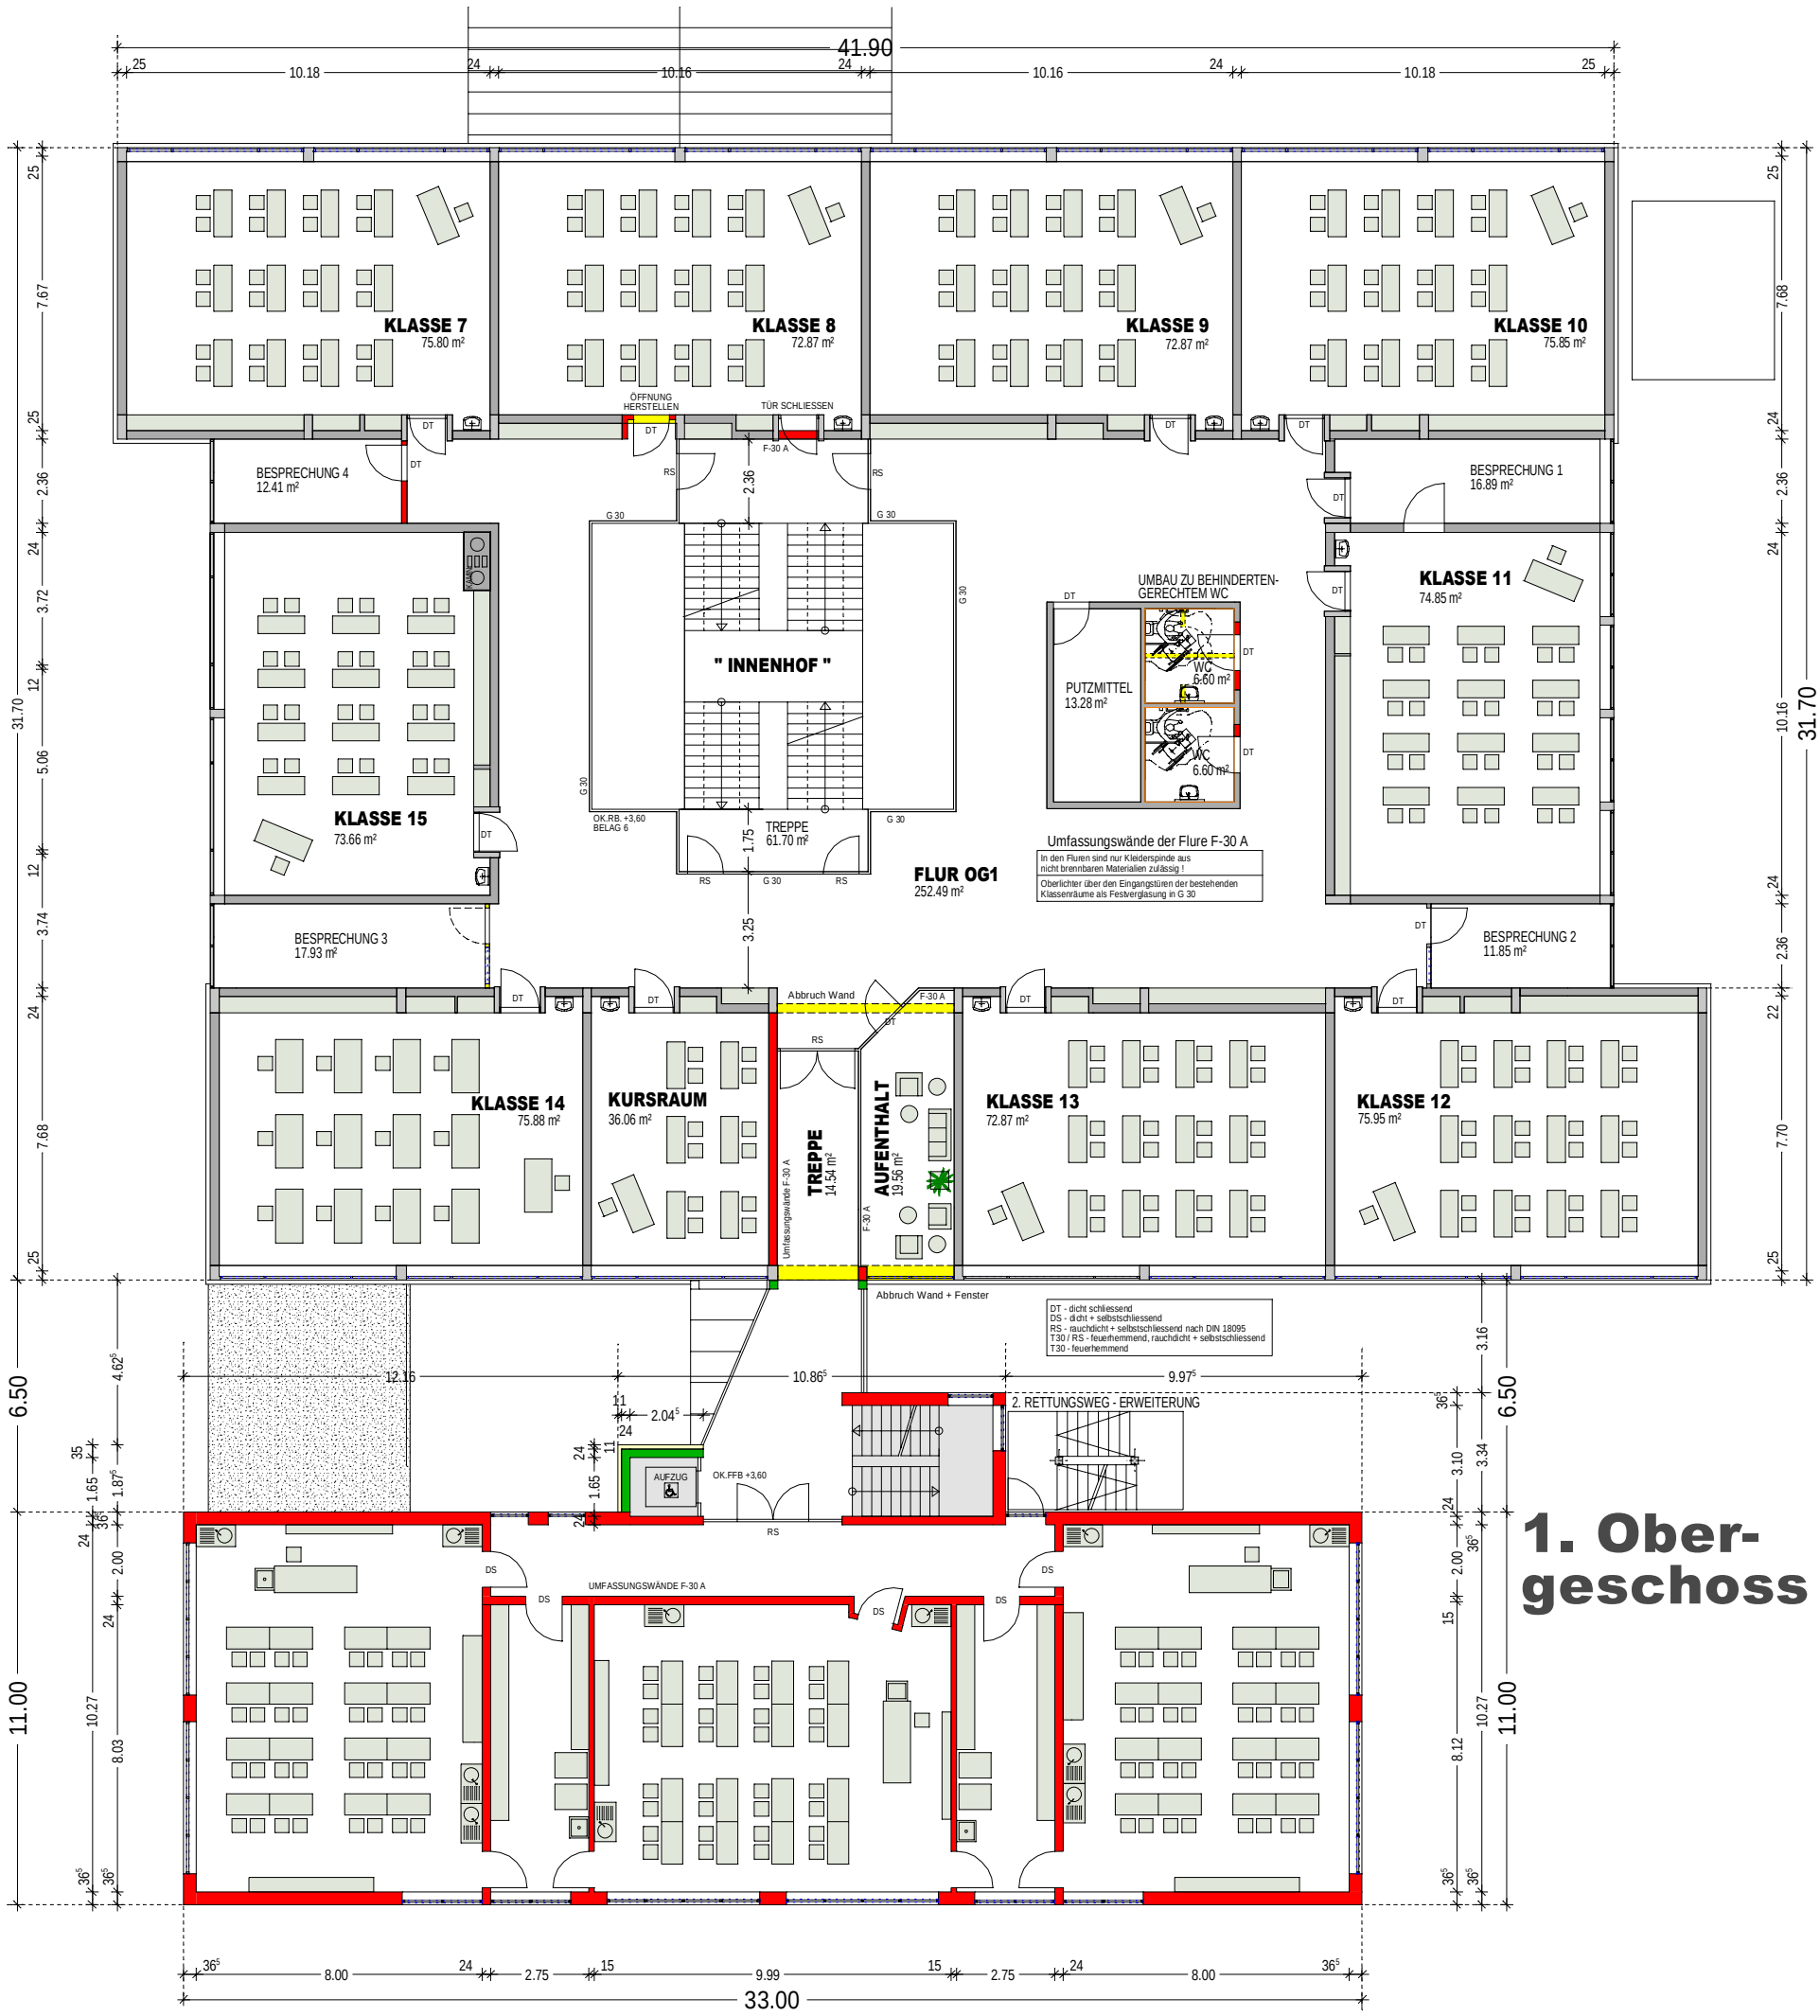

1. Ober-geschoss